



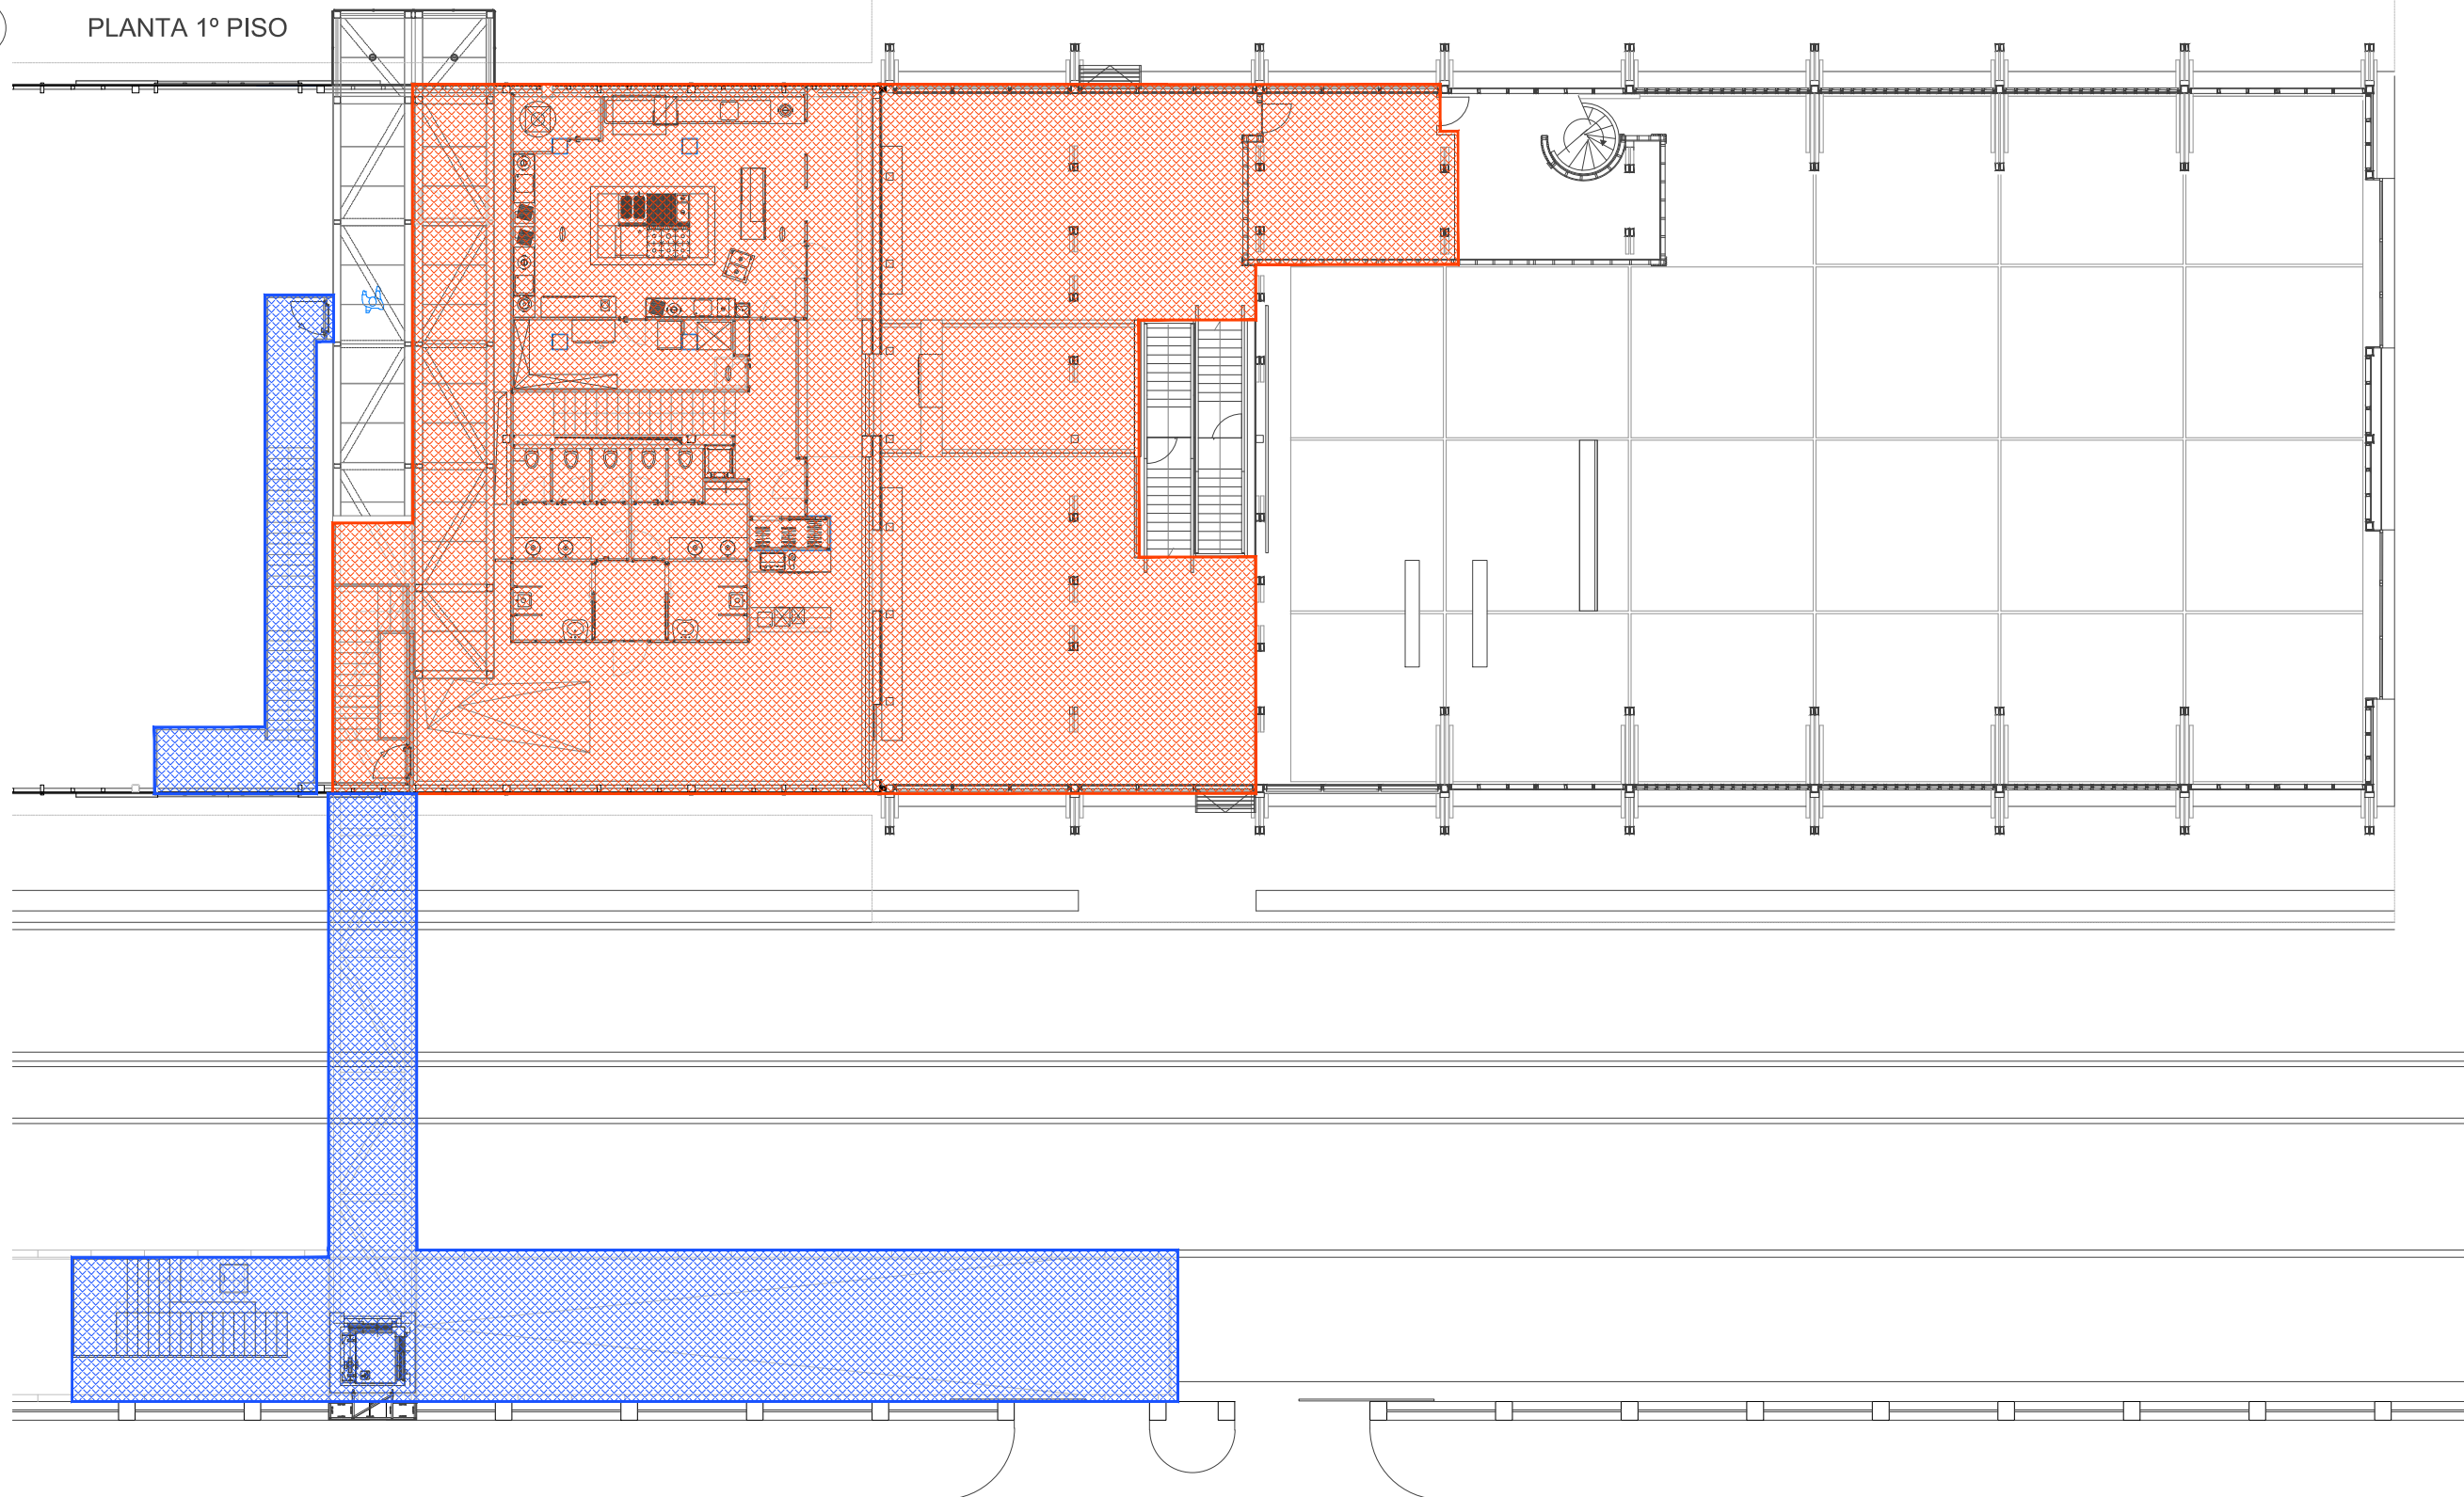


PLANTA 1º PISO

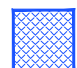

Avenida Dr. ANTUNES GUIMARÃES

 Zonas Comuns
Concessionário/SEF

 Área Concessionada
495m²

Revisão	Alterações	Projectou	Desenhou	Aprovou	Data
---------	------------	-----------	----------	---------	------

	DATA	RUBRICA
LEV.		
PROJ.		
DES.	Set.2015	MPT
APROV.		

Restaurante na Estação de Passageiros da Doca 1 do Porto de Leixões



ESCALA
1 / 200

Áreas a Concessionar
Planta do 1º Piso

DES. 4488/01

SUBSTITUI: