


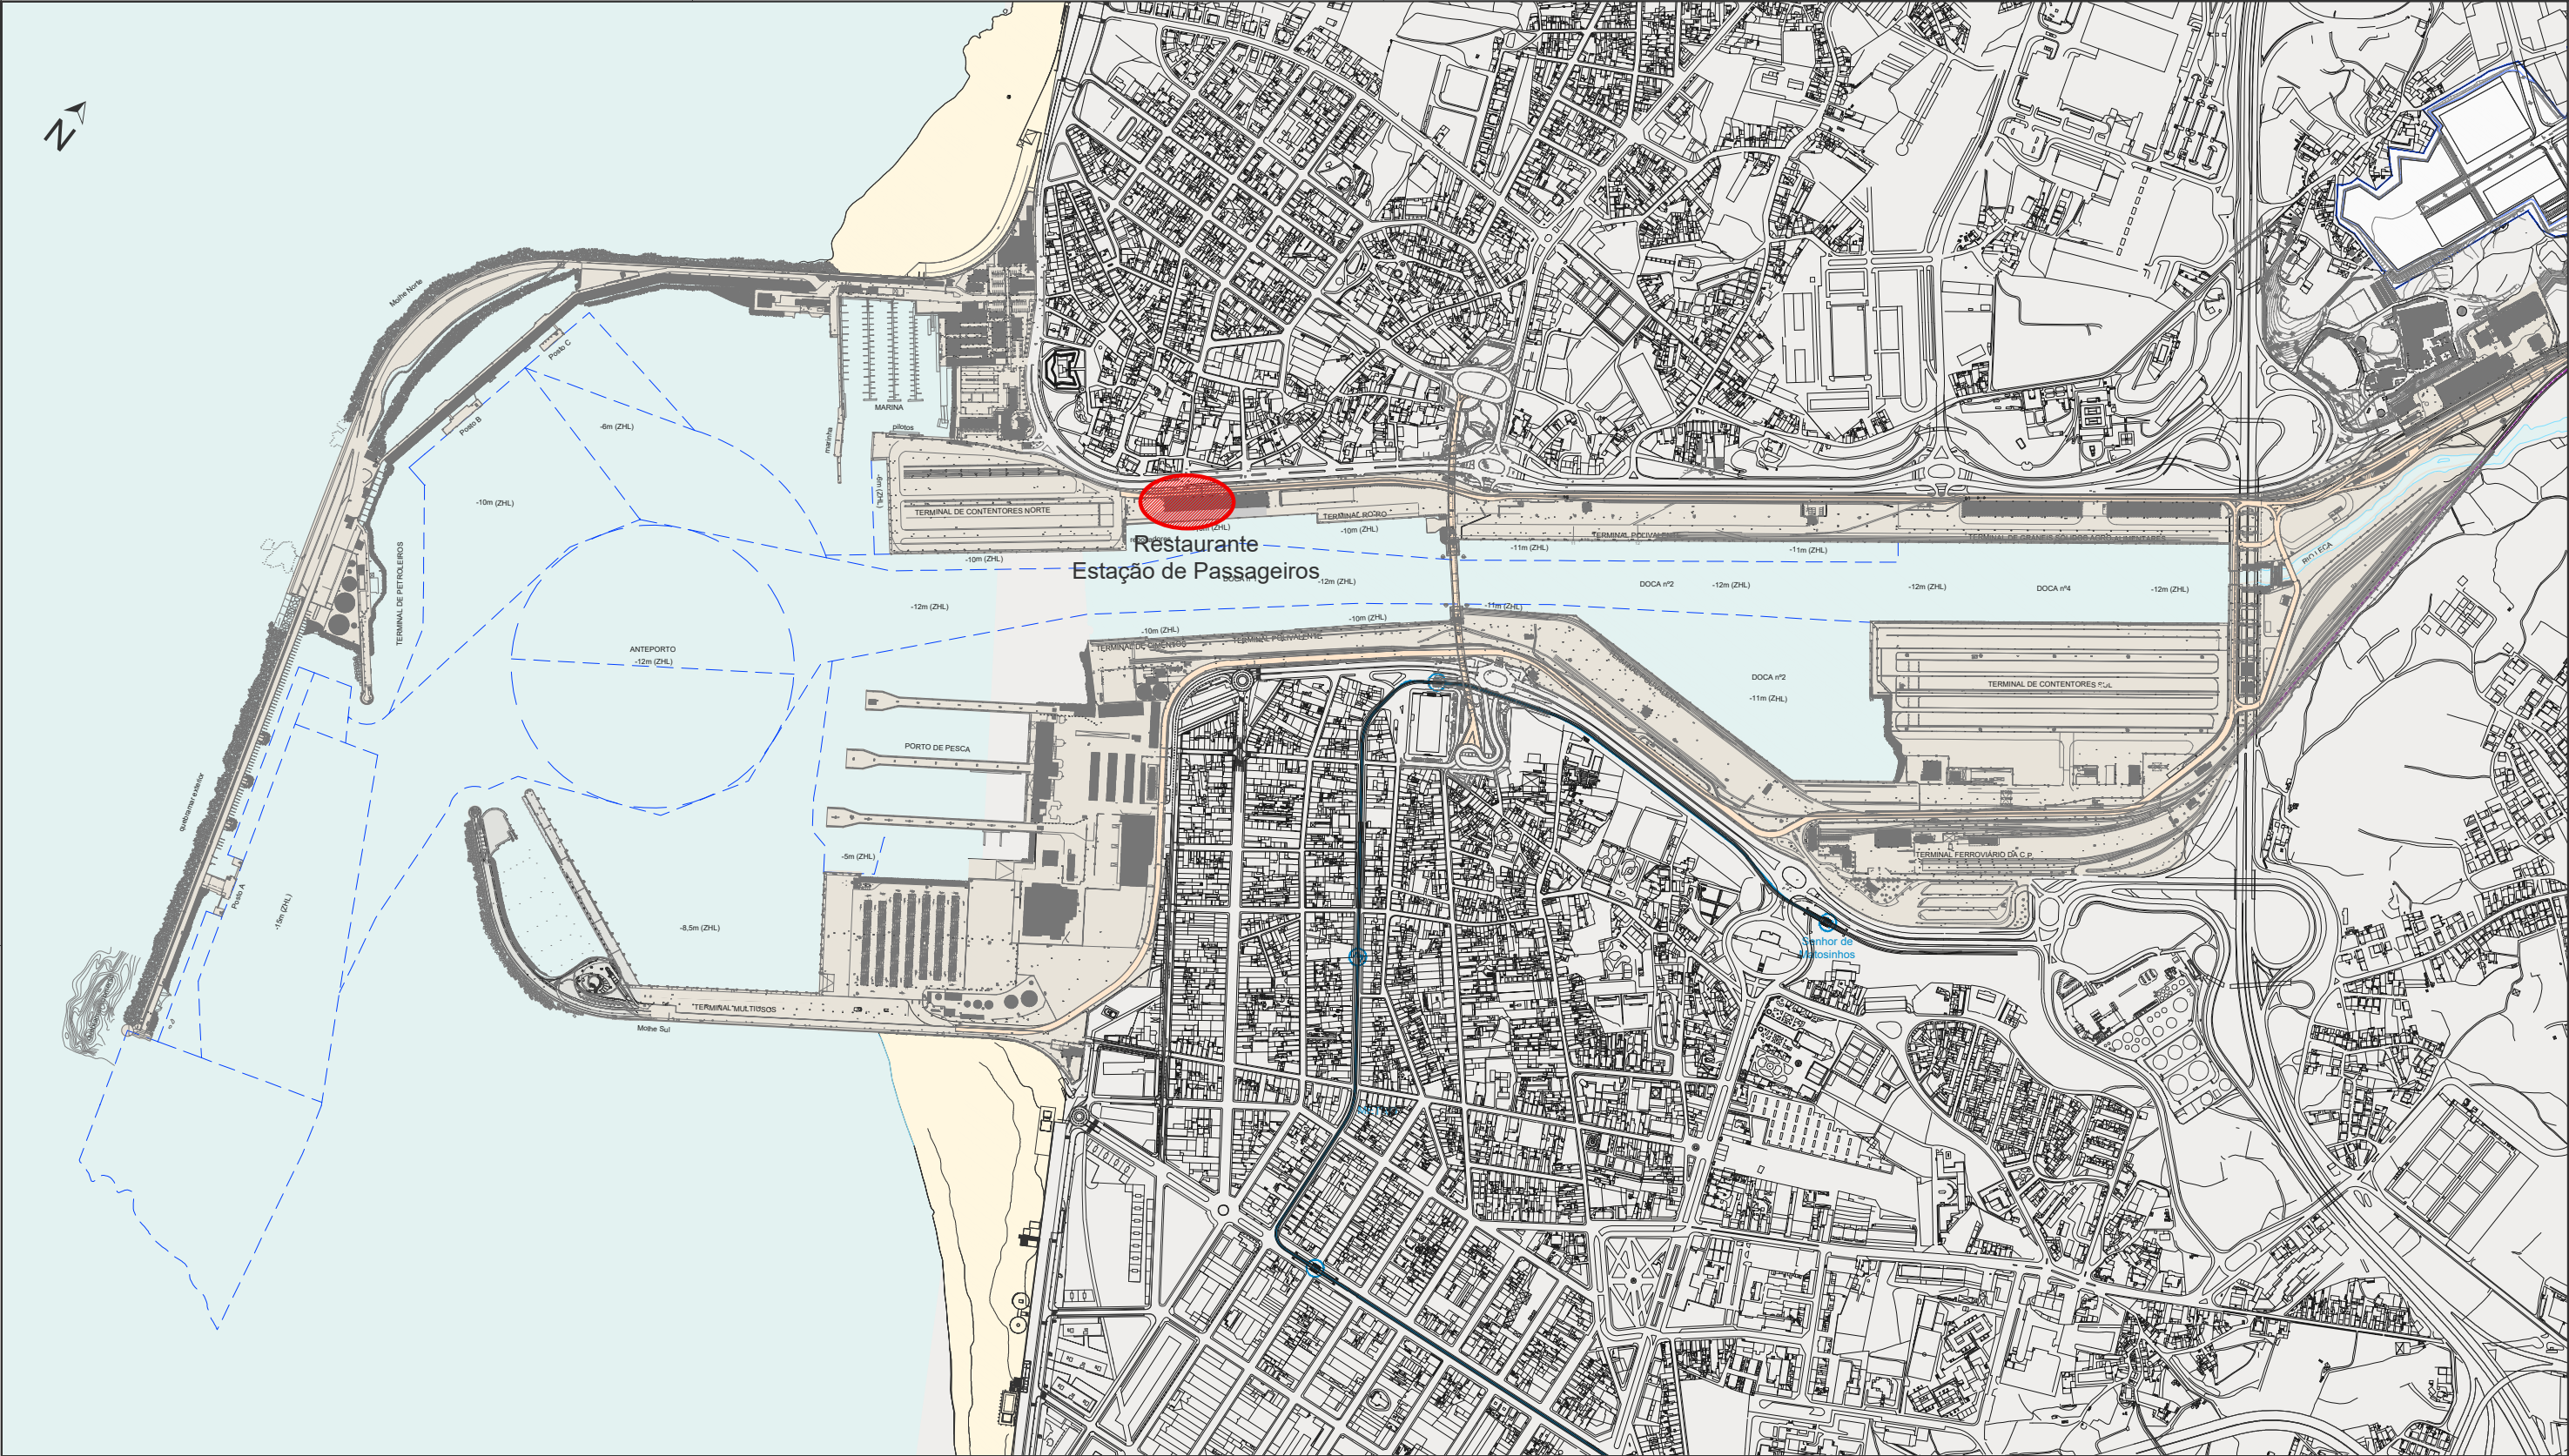

Revisão	Alterações				Data

	Data	Rubrica
Levantou		
Projectou		
Desenhou	Set2025	MPT
Aprovou		
Sistema de Referência:		
Fontes:		
Escala:		
1/10000		

Restaurante na Estação de Passageiros
da Doca 1 do Porto de Leixões

Planta de Localização


APDL
ADMINISTRAÇÃO DOS PORTOS
DO DOURO, LEIXÕES E
VIANA DO CASTELO
Direcção de Obras e Equipamentos

Desenho nº: 4488/02

Substitui: